


LEGENDA:

	ZR1 ZONA RESIDENCIAL 1
	ZR2 ZONA RESIDENCIAL 2
	ZC1 ZONA COMERCIAL 1
	ZC2 ZONA COMERCIAL 2
	ZM ZONA MISTA
	ZI ZONA INDUSTRIAL
	ZE1 ZONA ESPECIAL 1
	ZE2 ZONA ESPECIAL 2
	ZE3 ZONA ESPECIAL 3
	ZIA ZONA DE INTERESSE AMBIENTAL
	PERIMETRO DO CENTRO HISTÓRICO

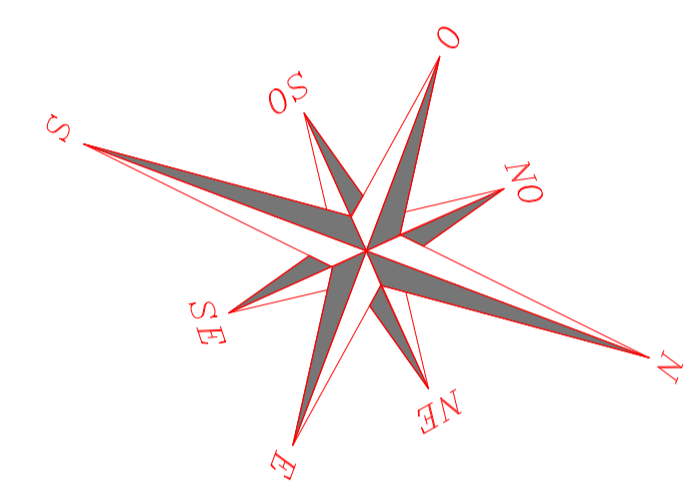

PREFEITURA MUNICIPAL DE RIO PARDO SECRETARIA MUNICIPAL DE OBRAS E SANEAMENTO		
PLANO DIRETOR - ZONEAMENTO DE USO DO SOLO		
Perímetro Urbano - 18,96 km	Área - 14,27 km ²	Revisão: 1ª
Eng ^o Civil - Claudinei Teves da Rocha Coordenador	Topógrafo - Carlos Aurélio L. Carvalho	Escala: 1/100.000
Arquiteta - Vera Lúcia Schütze	Assessor Geral - Rodrigo Nebauer de Almeida	Data: Janeiro 2006
		04/05